


Start verkoop garageboxen Koppelstraat Twello fase 1

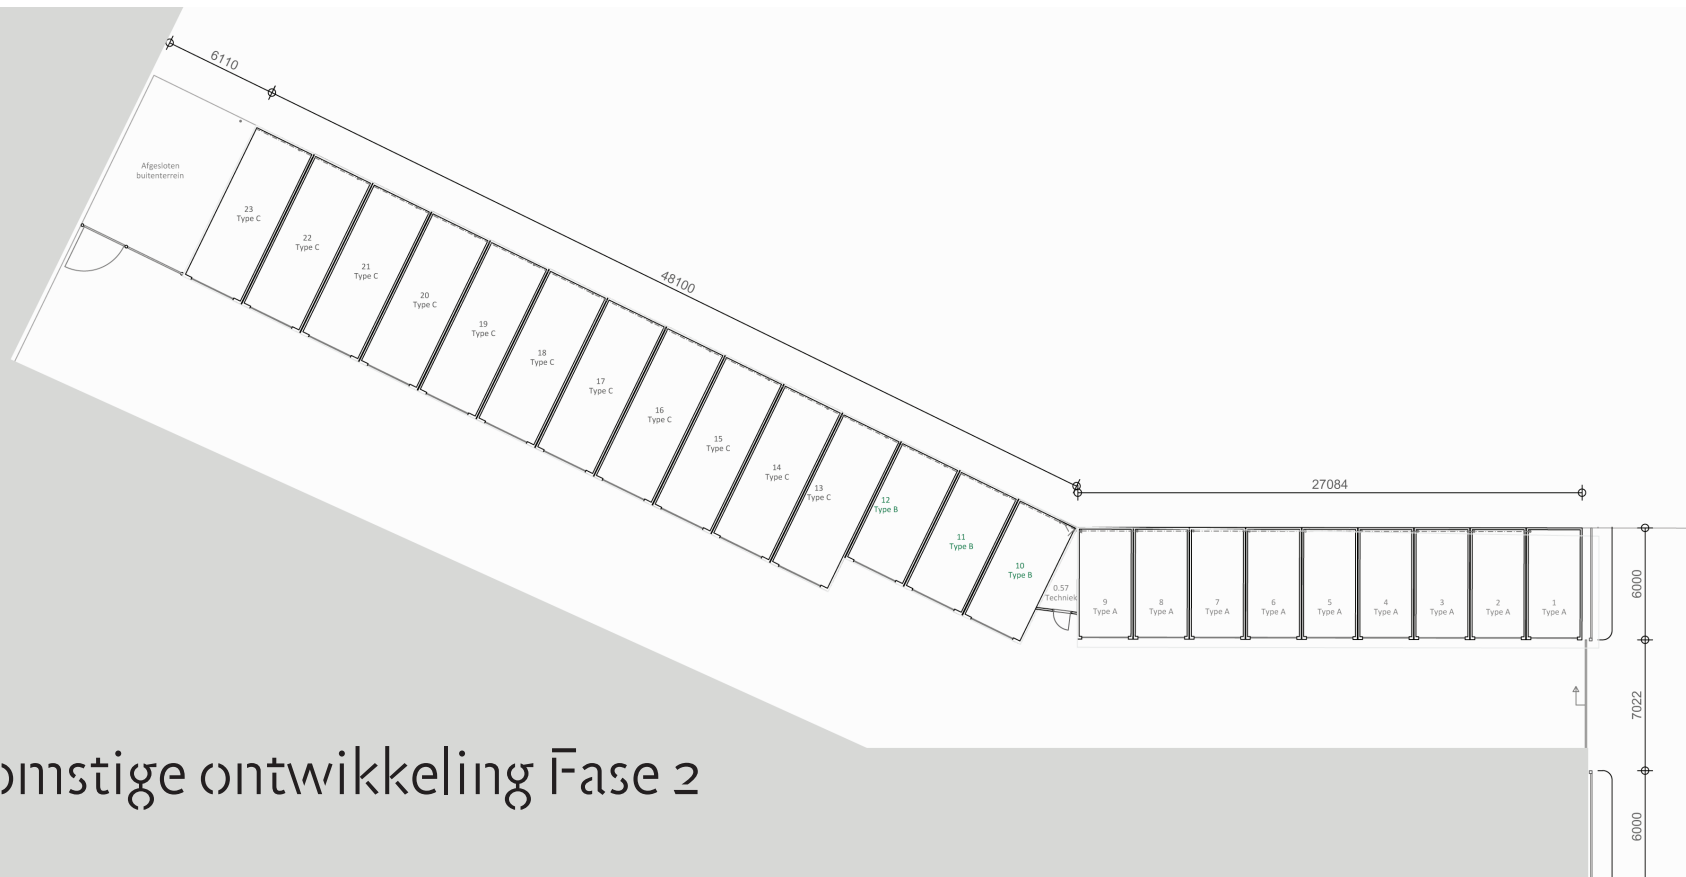

Toekomstige ontwikkeling Fase 2